

# Územní plán Mokrovraty

| návrh | územní rezerva |
|-------|----------------|
|-------|----------------|


|                                                                                  |                                                                                   |                                                    |
|----------------------------------------------------------------------------------|-----------------------------------------------------------------------------------|----------------------------------------------------|
|  |  | silnice                                            |
|  |                                                                                   | aglomerační okruh <i>(zvýraznění)</i>              |
|   |                                                                                   | mimoúrovňové křižovatky<br>nově navržené           |
|   |                                                                                   | mimoúrovňové křižovatky<br>navržené k rekonstrukci |
|  |  | železnice                                          |
|  |                                                                                   | letišť                                             |

|                                                                                    |                                                                                     |                                        |
|------------------------------------------------------------------------------------|-------------------------------------------------------------------------------------|----------------------------------------|
|    |    | elektrické vedení ZVN a VVN            |
|    |    | rozvodny                               |
|    |                                                                                     | plynovody VVTL a VTL                   |
|    |                                                                                     | regulační stanice                      |
|    |                                                                                     | dálkovody                              |
|   |                                                                                     | vodovody                               |
|  |                                                                                     | vodojemy                               |
|  |                                                                                     | protipovodňová opatření                |
|                                                                                    |  | lokality pro akumulaci povrchových vod |

|  |                                       |
|--|---------------------------------------|
|  | nadregionální biocentra a biokoridory |
|  | regionální biocentra a biokoridory    |

## ZÁKLADNÍ INFORMACE O ÚZEMÍ

|                                                                                    |                              |                                                                                     |                              |
|------------------------------------------------------------------------------------|------------------------------|-------------------------------------------------------------------------------------|------------------------------|
|  | hranice kraje                |  | železniční tratě tranzitní a |
|  | hranice správního obvodu ORP |  | železniční tratě regionální  |
|  | hranice správního obvodu POÚ |  | hranice řešeného území       |
|  | hranice obce                 |                                                                                     |                              |
|  | hranice katastru             |                                                                                     |                              |
|  | elektrické vedení 400 kV     |                                                                                     |                              |
|  | elektrické vedení 220 kV     |                                                                                     |                              |
|  | elektrické vedení 110 kV     |                                                                                     |                              |
|  | plynovody VVTL               |                                                                                     |                              |
|  | plynovody VTL                |                                                                                     |                              |
|  | dálkovody                    |                                                                                     |                              |

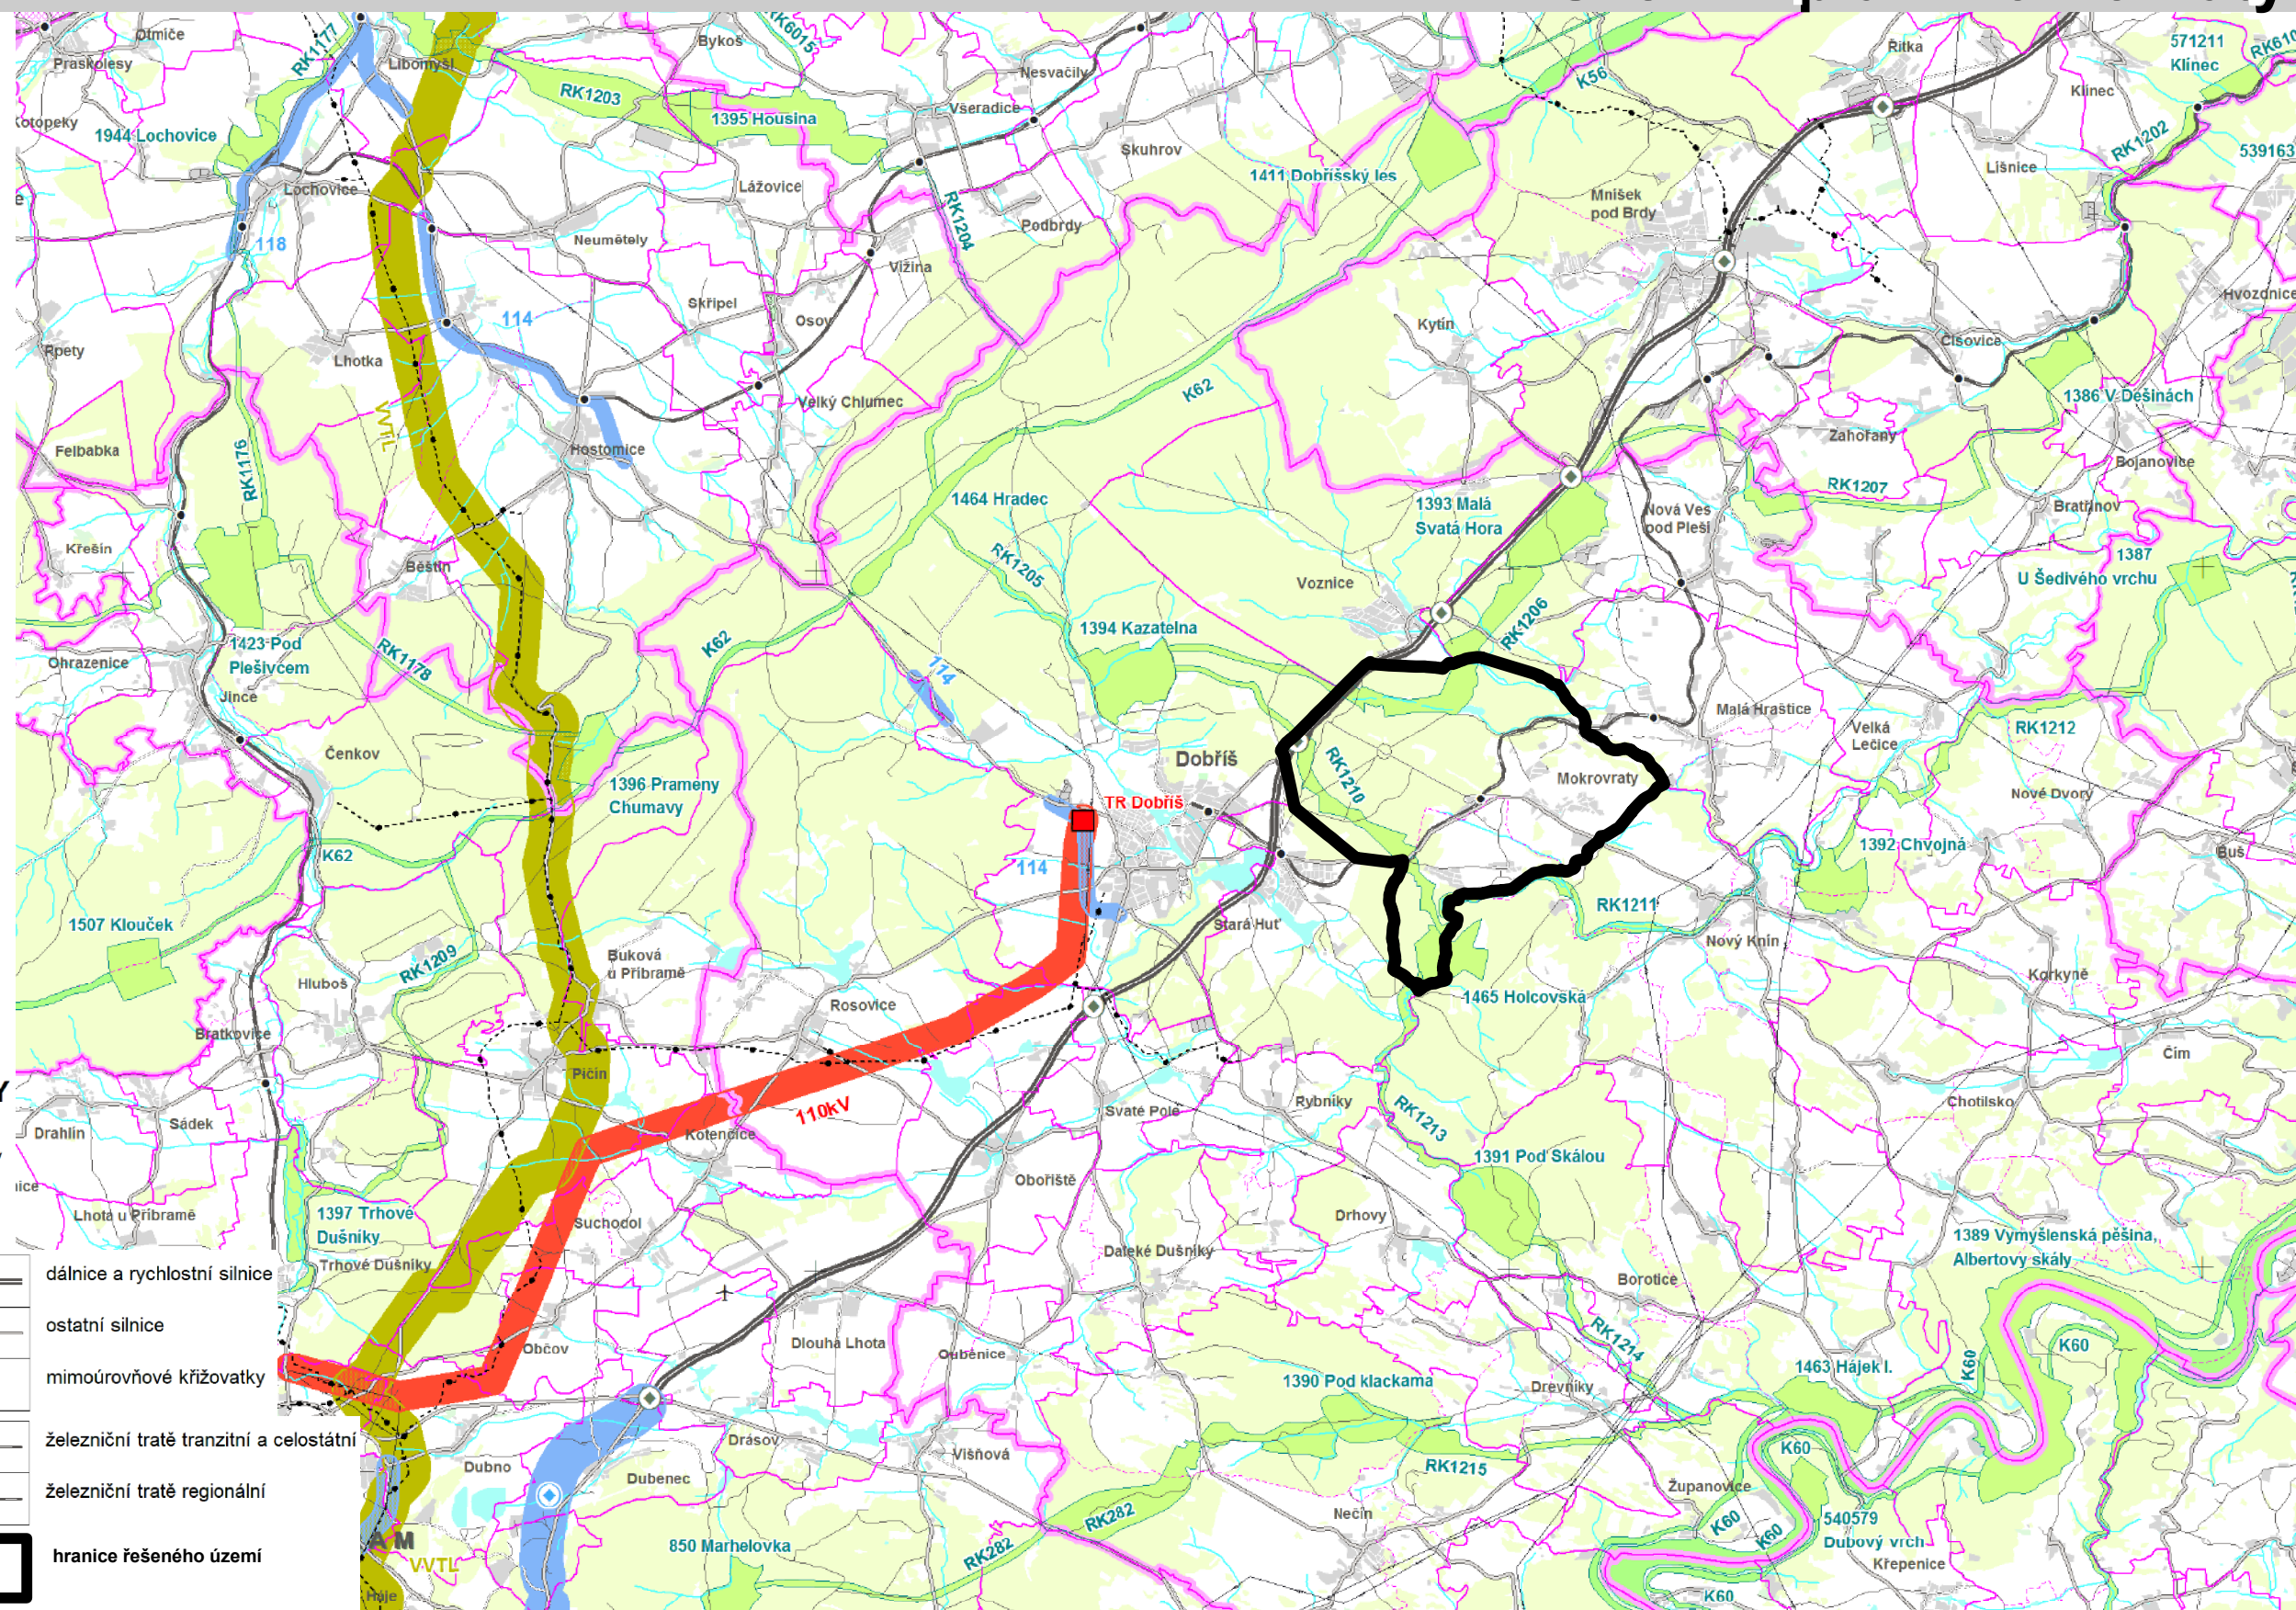

|                        |                                                        |                   |                                |
|------------------------|--------------------------------------------------------|-------------------|--------------------------------|
| otisk úředního razítka | Označení správního orgánu,<br>který územní plán vydal: |                   | Zastupitelstvo obce Mokrovraty |
|                        | Datum nabytí účinnosti ÚP:                             |                   |                                |
|                        | Oprávněná<br>úř. osoba<br>pořizovatele                 | jméno a příjmení: |                                |
|                        |                                                        | funkce:           |                                |
|                        | podpis                                                 |                   |                                |

|                                                          |  |                                                                           |  |
|----------------------------------------------------------|--|---------------------------------------------------------------------------|--|
| <b>Pořizovatel:</b><br><b>Městský úřad Dobříš</b>        |  | <b>Výkres širších vztahů</b>                                              |  |
| Projektant:<br>Ing.arch. František Pospíšil, Ph.D a kol. |  | Měřítko: 1 : 100 000                                                      |  |
|                                                          |  | Etapa: dokumentace pro vydání                                             |  |
| Zakázka číslo:<br>231 / 2017                             |  | Datum: II / 2023                                                          |  |
|                                                          |  | Paré č.: <div> <div>1</div> <div>2</div> <div>3</div> <div>4</div> </div> |  |