


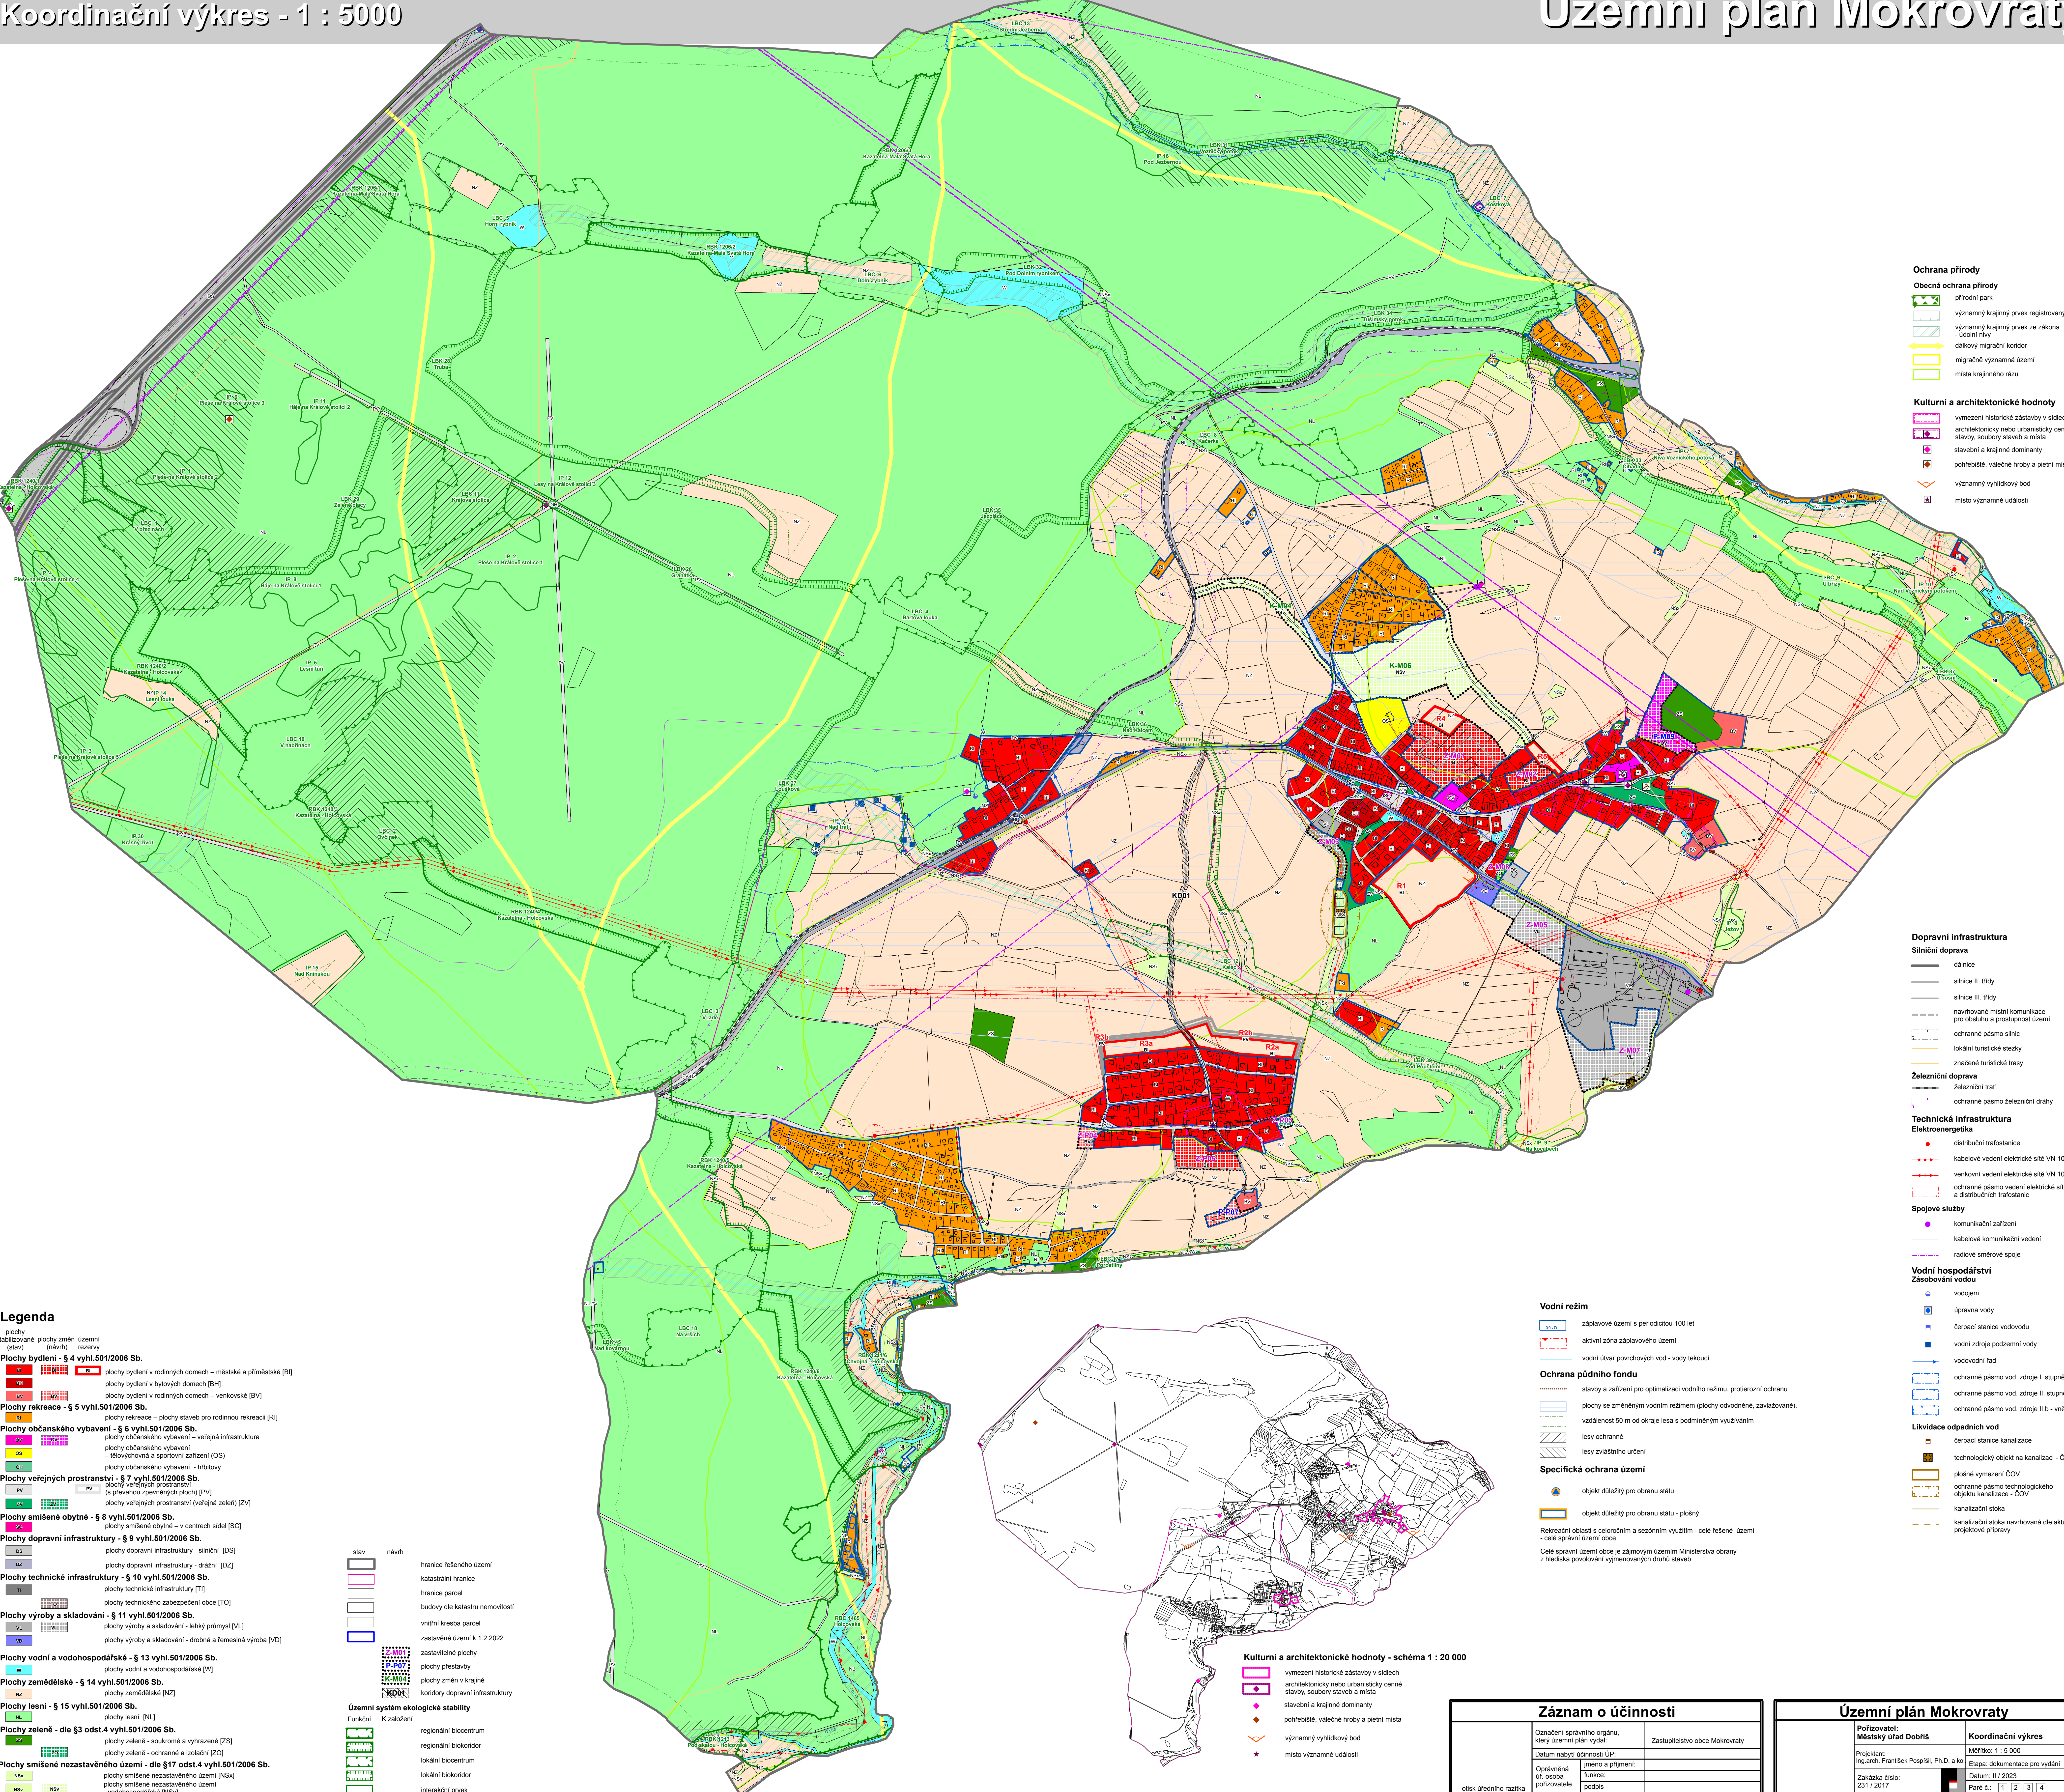


- Legenda**
- plochy stabilizované plochy změn územní (stav) (návrh) rezervy
- Plochy bydlení - § 4 vyhl.501/2006 Sb.**
- BI plochy bydlení v rodinných domech – městské a příměstské [BI]
 - BT plochy bydlení v bytových domech [BT]
 - BV plochy bydlení v rodinných domech – venkovské [BV]
- Plochy rekreace - § 5 vyhl.501/2006 Sb.**
- RI plochy rekreace – plochy staveb pro rodinnou rekreaci [RI]
- Plochy občanského vybavení - § 6 vyhl.501/2006 Sb.**
- OS plochy občanského vybavení – veřejná infrastruktura
 - OS plochy občanského vybavení – tělocvičny a sportovní zařízení [OS]
 - OS plochy občanského vybavení – hřištní plochy
- Plochy veřejných prostranství - § 7 vyhl.501/2006 Sb.**
- PV plochy veřejných prostranství (s převahou otevřených ploch) [PV]
 - ZV plochy veřejných prostranství (veřejná zelen) [ZV]
- Plochy smíšené obytné - § 8 vyhl.501/2006 Sb.**
- SO plochy smíšené obytné – v centrech sídel [SO]
- Plochy dopravní infrastruktury - § 9 vyhl.501/2006 Sb.**
- DS plochy dopravní infrastruktury - silniční [DS]
 - DZ plochy dopravní infrastruktury - drážní [DZ]
- Plochy technické infrastruktury - § 10 vyhl.501/2006 Sb.**
- TI plochy technické infrastruktury [TI]
 - TO plochy technického zabezpečení obce [TO]
- Plochy výroby a skladování - § 11 vyhl.501/2006 Sb.**
- VL plochy výroby a skladování - lehký průmysl [VL]
 - VO plochy výroby a skladování - drobná a řemeslná výroba [VO]
- Plochy vodní a vodohospodářské - § 13 vyhl.501/2006 Sb.**
- W plochy vodní a vodohospodářské [W]
- Plochy zemědělské - § 14 vyhl.501/2006 Sb.**
- NZ plochy zemědělské [NZ]
- Plochy lesní - § 15 vyhl.501/2006 Sb.**
- NL plochy lesní [NL]
- Plochy zelené - dle §3 odst.4 vyhl.501/2006 Sb.**
- ZS plochy zelené - soukromá a vyhrazená [ZS]
 - ZO plochy zelené - ochranné a izolační [ZO]
- Plochy smíšené nezastavěného území - dle §17 odst.4 vyhl.501/2006 Sb.**
- NSx plochy smíšené nezastavěného území [NSx]
 - NSv plochy smíšené nezastavěného území - vodohospodářské [NSv]

- stav návrh
- hranice řešeného území
- katastrální hranice
- hranice parcel
- budovy dle katastru nemovitostí
- vnitřní kresba parcel
- zastavěné území k 1.2.2022
- zastavěné plochy
- plochy přestavby
- plochy změn v krajině
- koridory dopravní infrastruktury
- Územní systém ekologické stability**
- Funkční K založení
- regionální biocentrum
 - regionální biokoridor
 - lokální biocentrum
 - lokální biokoridor
 - interakční prvek

- Ochrana přírody**
- Obecná ochrana přírody**
- přírodní park
 - významný krajinný prvek registrovaný
 - významný krajinný prvek ze zákona
 - územní rezervy
 - dálkový migrační koridor
 - migračně významná území
 - místa krajinného rázu
- Kulturní a architektonické hodnoty**
- vymezení historické zástavby v sídlech
 - architektonicky nebo urbanisticky cenné stavby, soubory staveb a místa
 - stavební a krajinné dominanty
 - pohřebiště, válečné hroby a pietní místa
 - významný vyhlídkový bod
 - místo významné události

- Dopravní infrastruktura**
- Silniční doprava**
- dálnice
 - silnice II. třídy
 - silnice III. třídy
 - návrhované místní komunikace pro obsluhu a propustnost území
 - ochranné pásmo silnic
 - lokální turistické stezky
 - značené turistické trasy
- Železniční doprava**
- železniční trať
 - ochranné pásmo železniční dráhy
- Technická infrastruktura**
- Elektroenergetika**
- distribuční trafostanice
 - kabelové vedení elektrické sítě VN 10-35 kV
 - venkovní vedení elektrické sítě VN 10-35 kV
 - ochranné pásmo vedení elektrické sítě a distribučních trafostanic
- Spojové služby**
- komunikační zařízení
 - kabelové komunikační vedení
 - radiové směrové spoje
- Vodní hospodářství**
- Zasobování vodou**
- vodjem
 - úpravna vody
 - čerpadlo stanice vodovodu
 - vodní zdroje podzemní vody
 - vodvodní řád
 - ochranné pásmo vod. zdroje I. stupně
 - ochranné pásmo vod. zdroje II. stupně
 - ochranné pásmo vod. zdroje II.b - vnější
- Likvidace odpadních vod**
- čerpací stanice kanalizace
 - technologický objekt na kanalizaci - ČOV
 - plněné vymezení ČOV
 - ochranné pásmo technologického objektu kanalizace - ČOV
 - kanalizační síť
 - kanalizační síť navrhovaná dle aktuální projektové přípravy

- Vodní režim**
- W100 záplavové území s periodicitou 100 let
 - aktivní zóna záplavového území
 - vodní útvar povrchových vod - vody tekoucí
 - stavby a zařízení pro optimalizaci vodního režimu, protierozní ochranu
- Ochrana půdního fondu**
- plochy se změněným vodním režimem (plochy odvodněné, zavlažované), vzdálenost 50 m od okraje lesa s podmiňným využitím
 - lesy ochranné
 - lesy zvláštního určení
- Specifická ochrana území**
- objekt důležitý pro obranu státu
 - objekt důležitý pro obranu státu - plošný
- Rekreční oblasti s celoročním a sezónním využitím - celé řešené území - celé správní území obce
- Celé správní území obce je záporným územím Ministerstva obrany z hlediska povolování vyvíjených druhů staveb

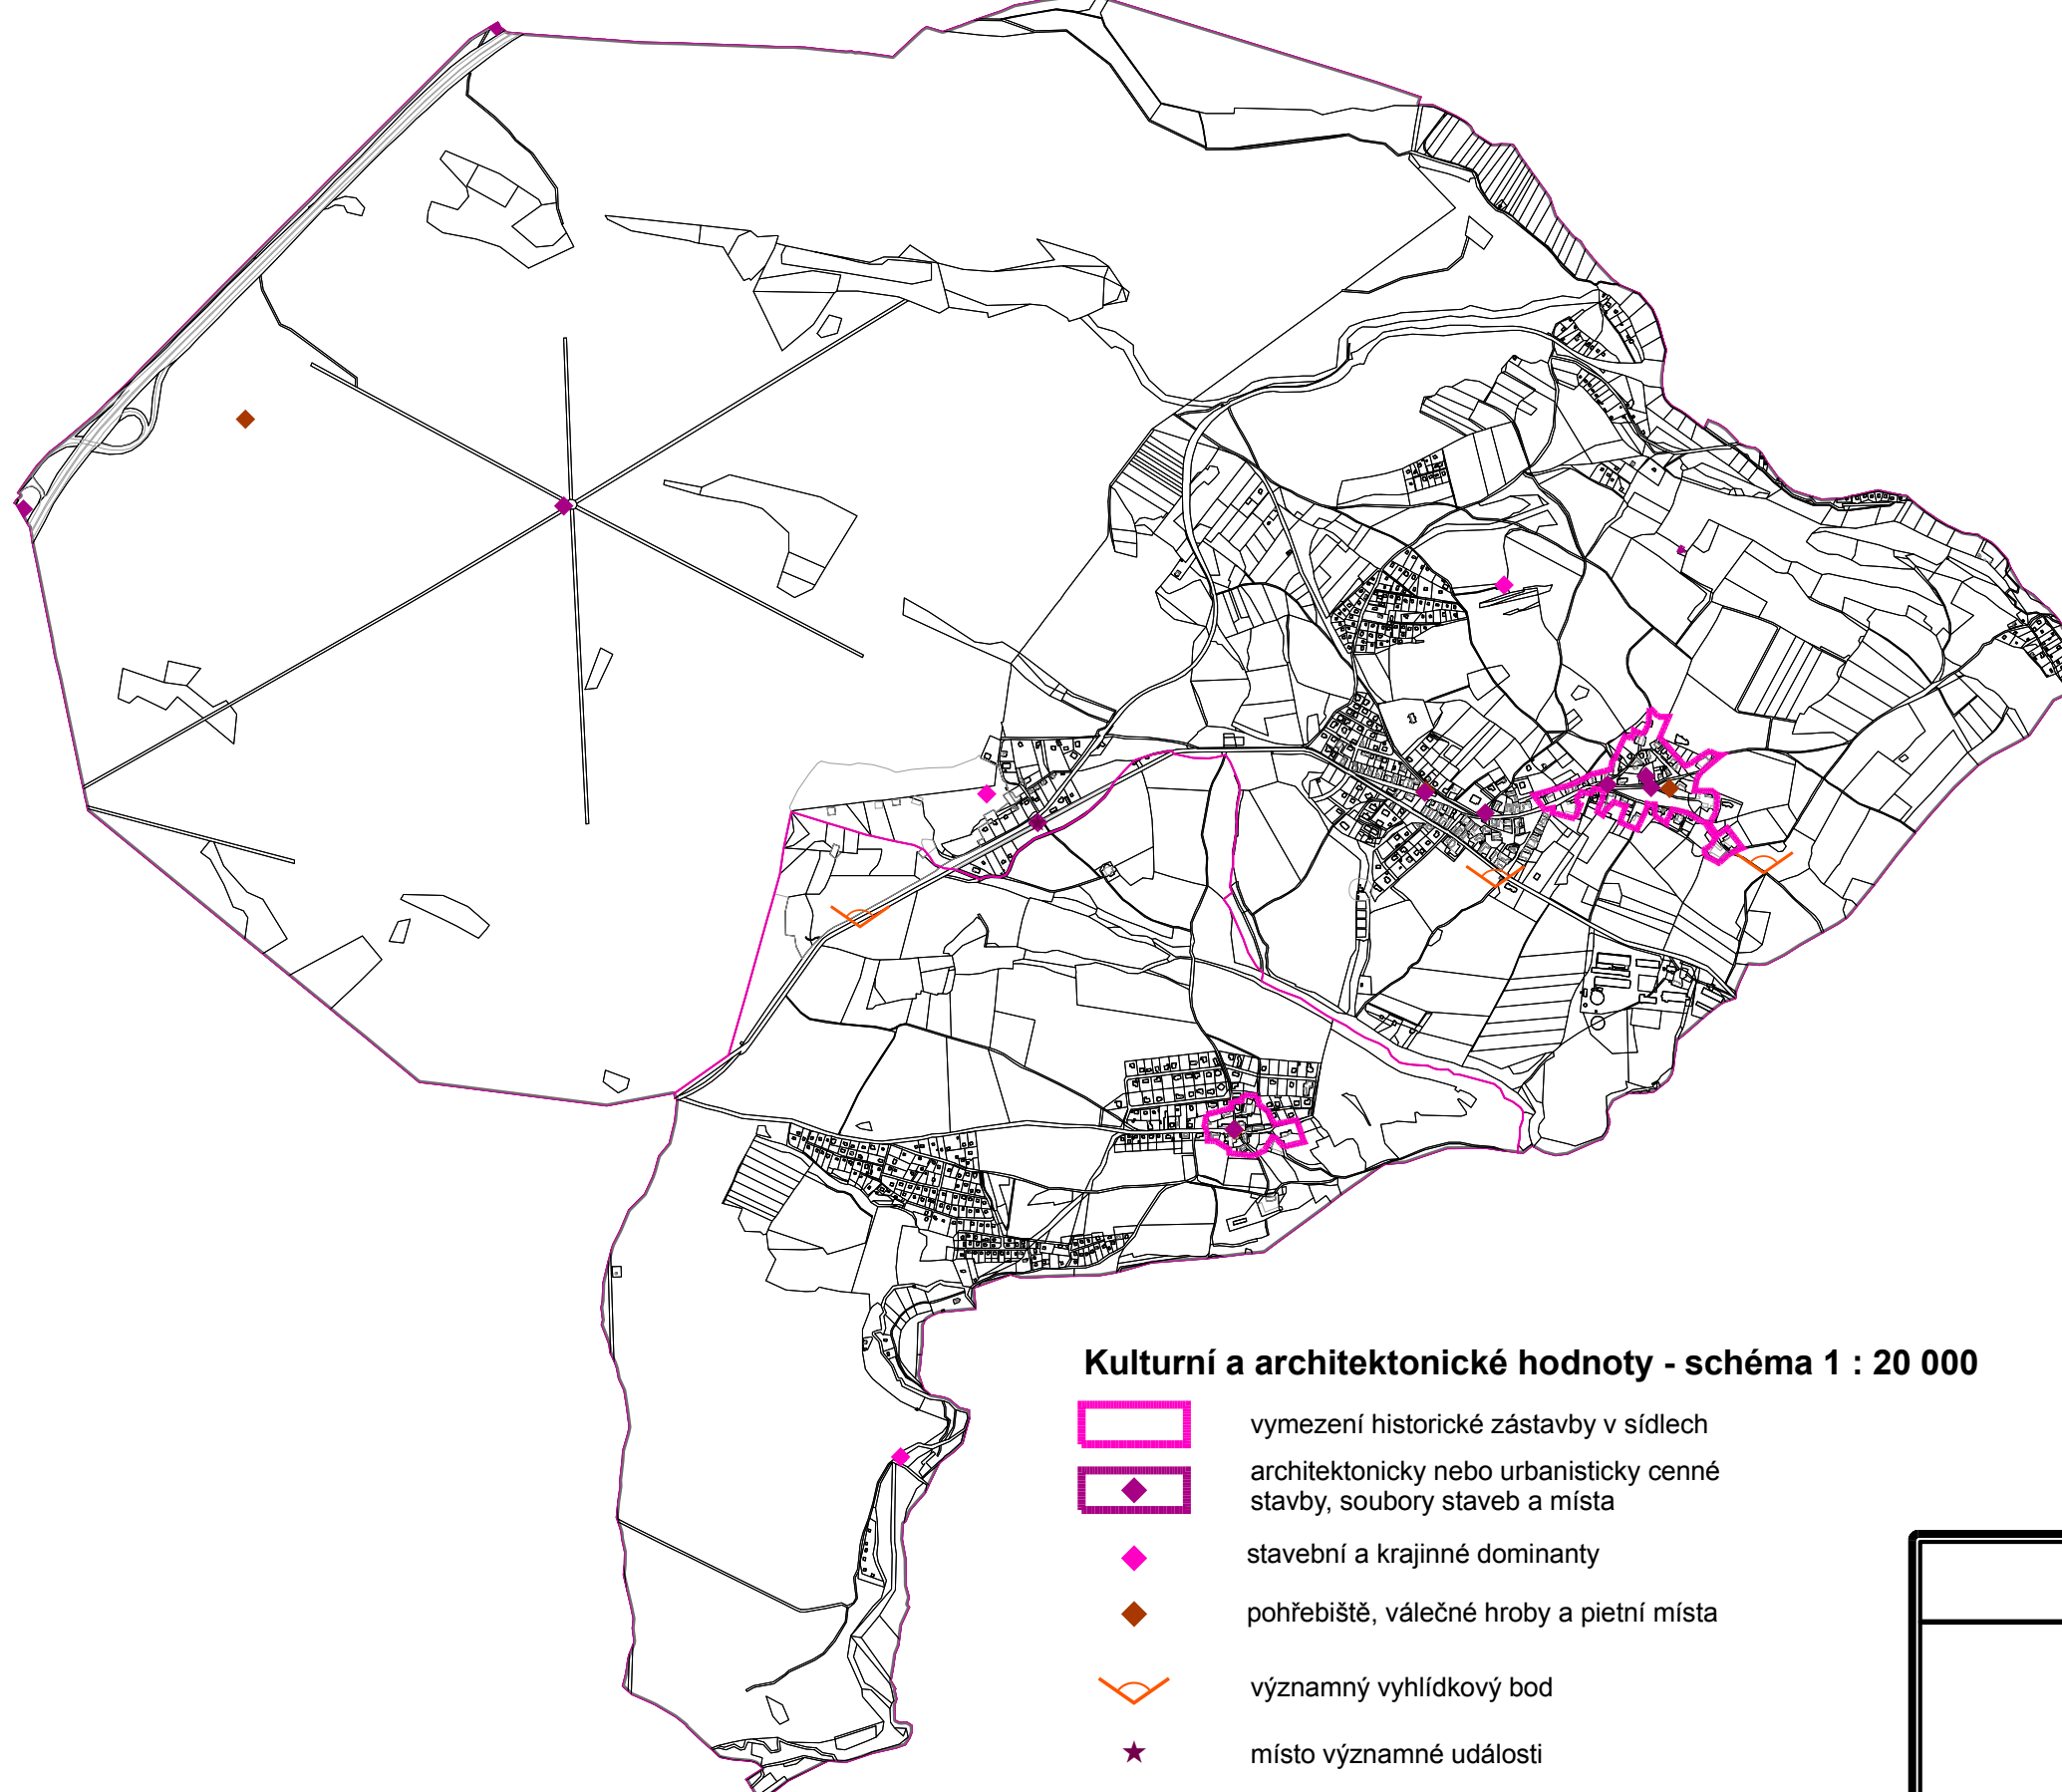

- Kulturní a architektonické hodnoty - schéma 1 : 20 000**
- vymezení historické zástavby v sídlech
 - architektonicky nebo urbanisticky cenné stavby, soubory staveb a místa
 - stavební a krajinné dominanty
 - pohřebiště, válečné hroby a pietní místa
 - významný vyhlídkový bod
 - místo významné události

Záznam o účinnosti		
Označení správního orgánu, který územní plán vydal:	Zastupitelstvo obce Mokrovraty	
Datum nabytí účinnosti ÚP:		
Oprávněná úř. osoba pořizovatele:	Jméno a příjmení:	podpis
otisk úředního razítka		

Územní plán Mokrovraty	
Pořizovatel: Městský úřad Dobříš	Koordináční výkres
Projektant: Ing.arch. František Pospíšil, Ph.D. a Mgr.	Měřítko: 1 : 5 000
Zakázka číslo: 231 / 2017	Datum: II. 2023
Paré číslo: 1 2 3 4	
Technologie zpracování : GIS - datový model : MINIS - souřadnicový systém : S - JTSK	